
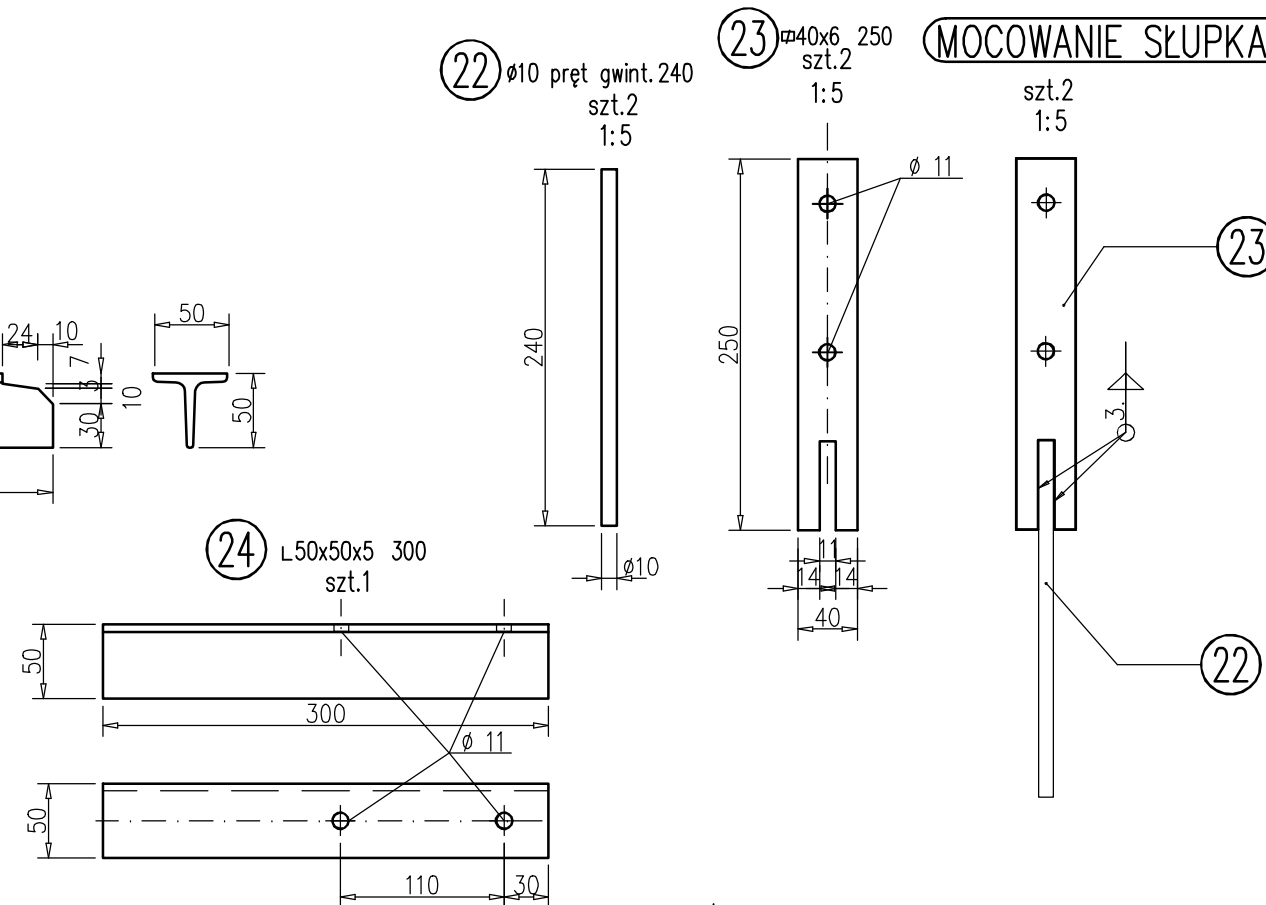
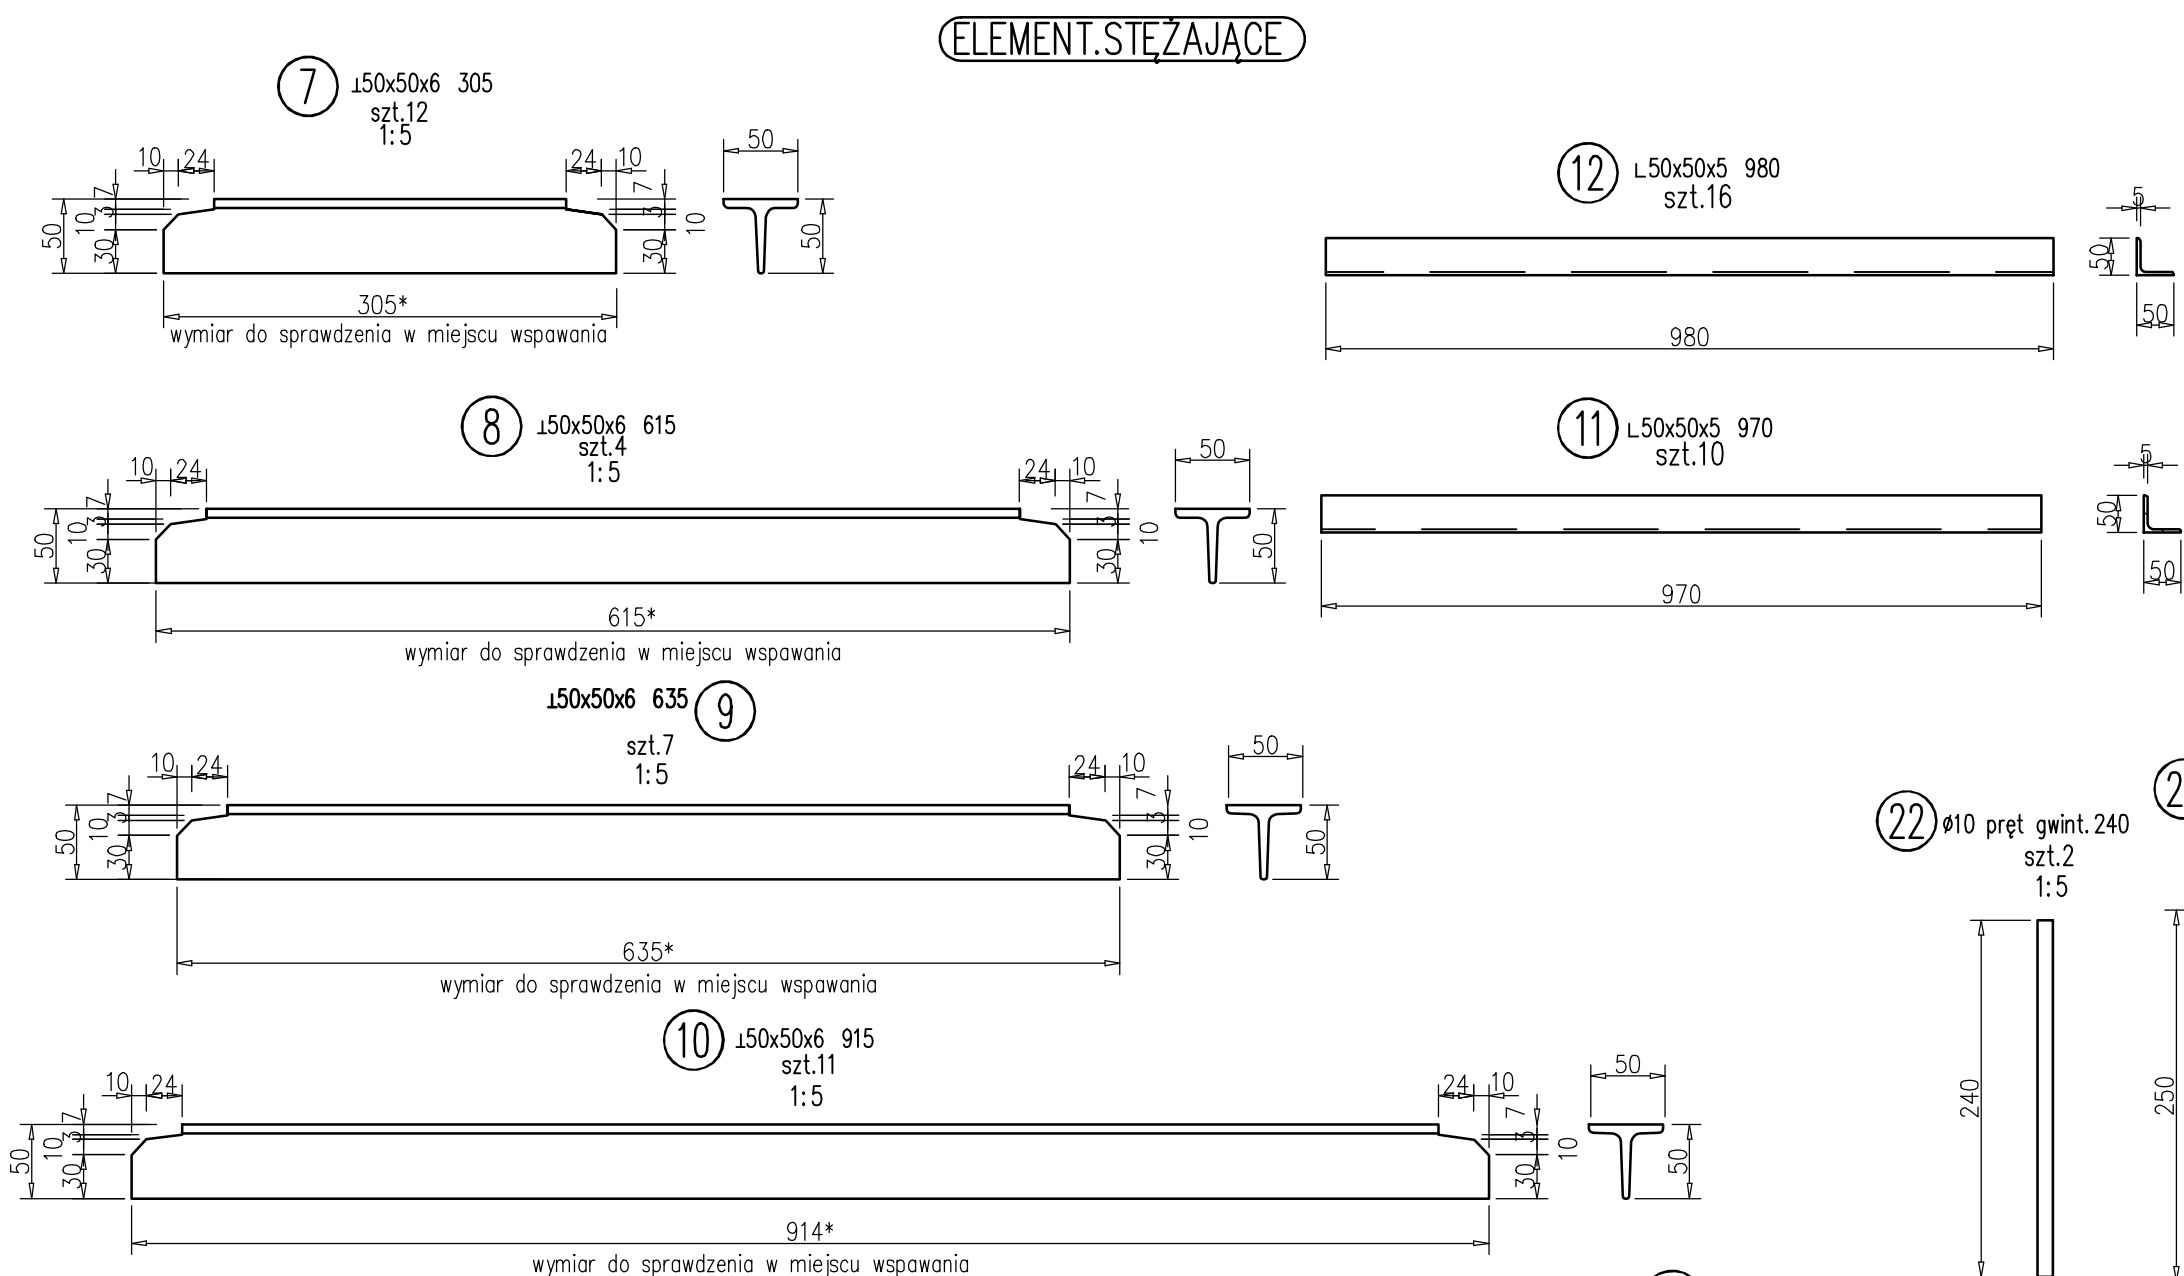
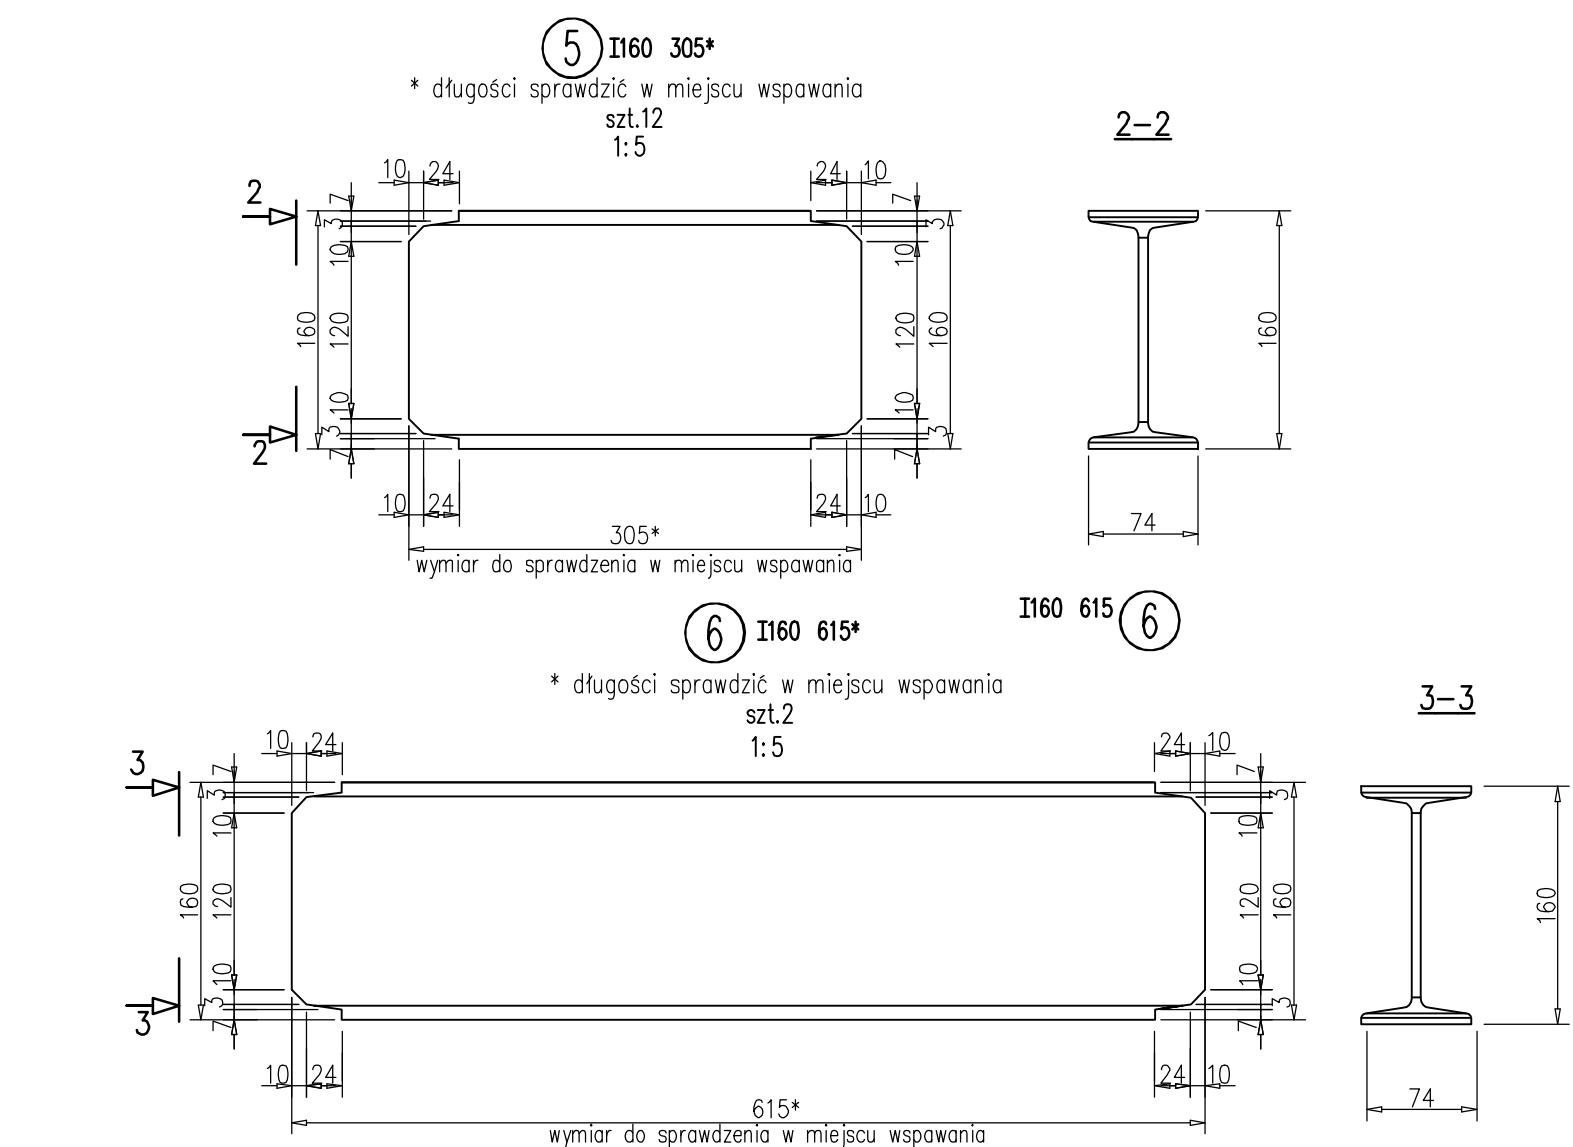
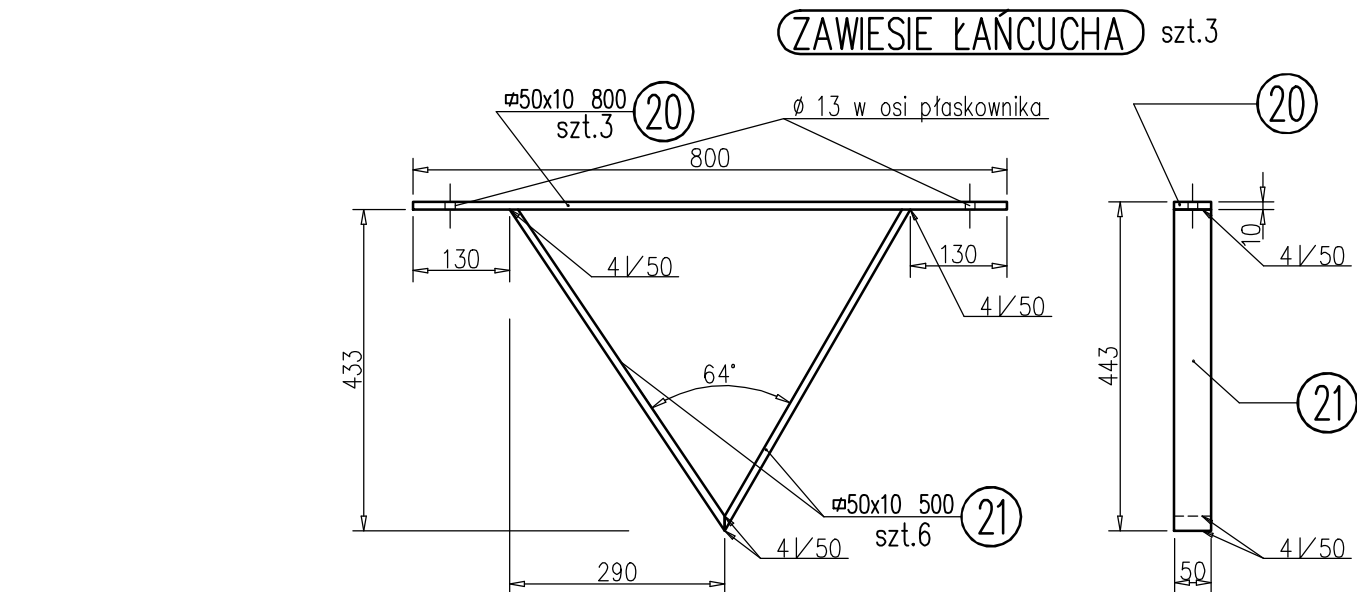


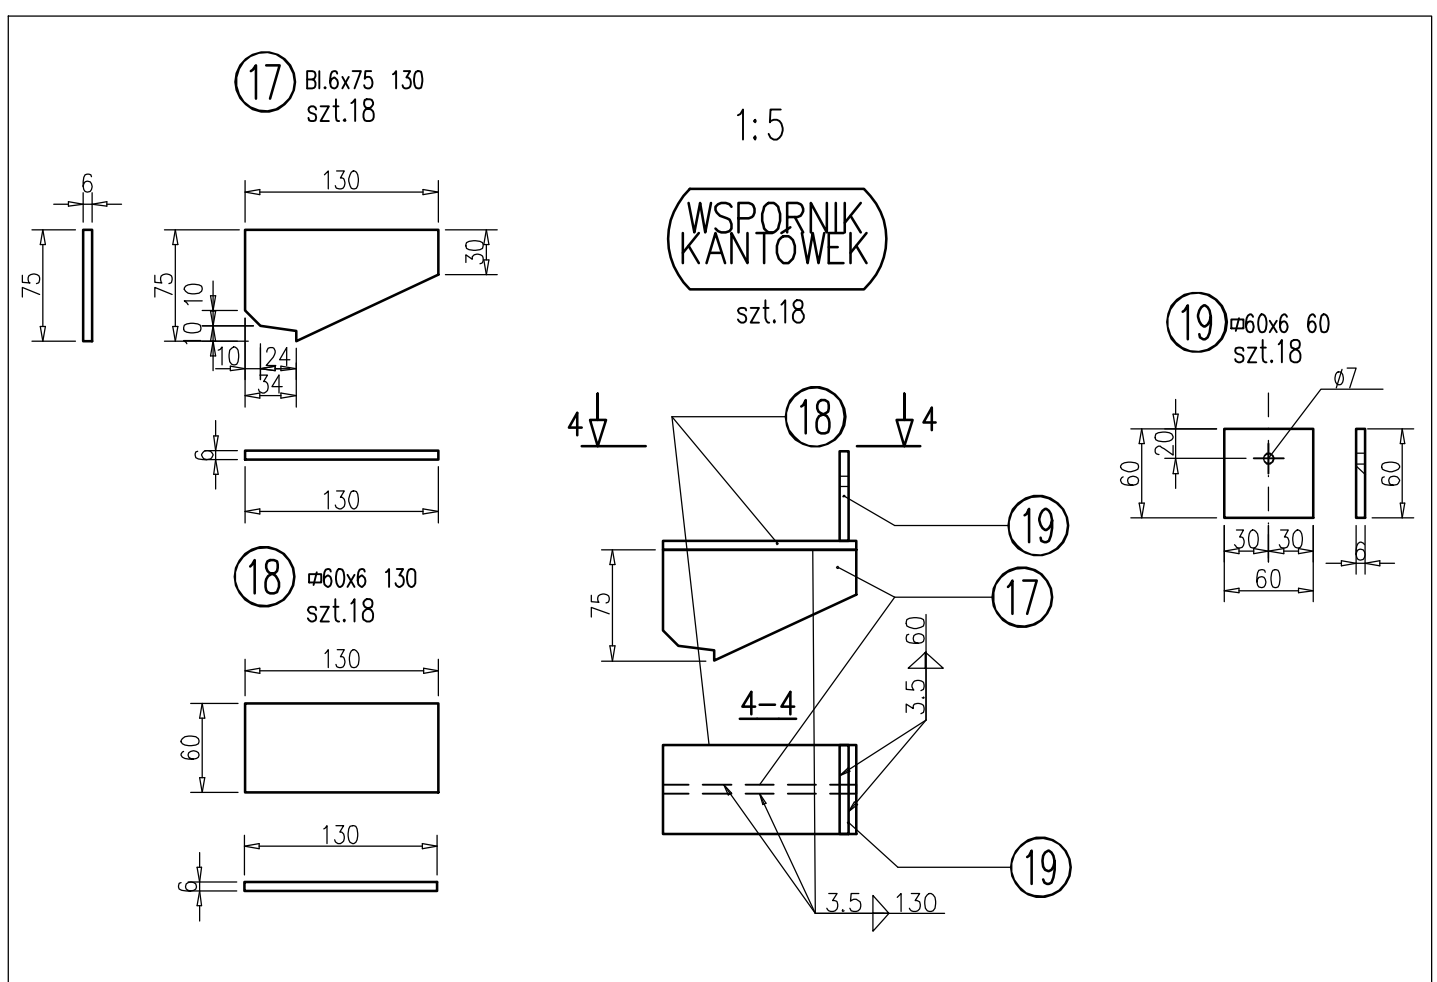

STADIUM	PROJEKT TECHNICZNY	DATA	PODPIS
GŁÓWNY PROJEKTANT	mgr inż. Jerzy Wojdon uprawnienia nr 168/88/UW	25.02 2023	
SPRAWDZAJĄCY	mgr inż. Paweł Panas specjalność konstr.-bud. nr 82/92/UW	25.02 2023	
Pracownia Projektowa "MAGAT " ul. Iławska 33 54-109 Wrocław			
NAZWA OBIEKTU	ZAMEK GRODZIEC PRZEJŚCIE NAD SUCHĄ FOSĄ		
ADRES OBIEKTU	ZAMEK GRODZIEC, dz.5/2, obręb 0002, Grodziec		
INWESTOR	ZAMEK- GRODZIEC Sp. z o.o. 59-516 ZAGRODNO		
NAZWA RYSUNKU	ELEMENTY STALOWE	skala 1:10	nr rys. 7